


strona północna

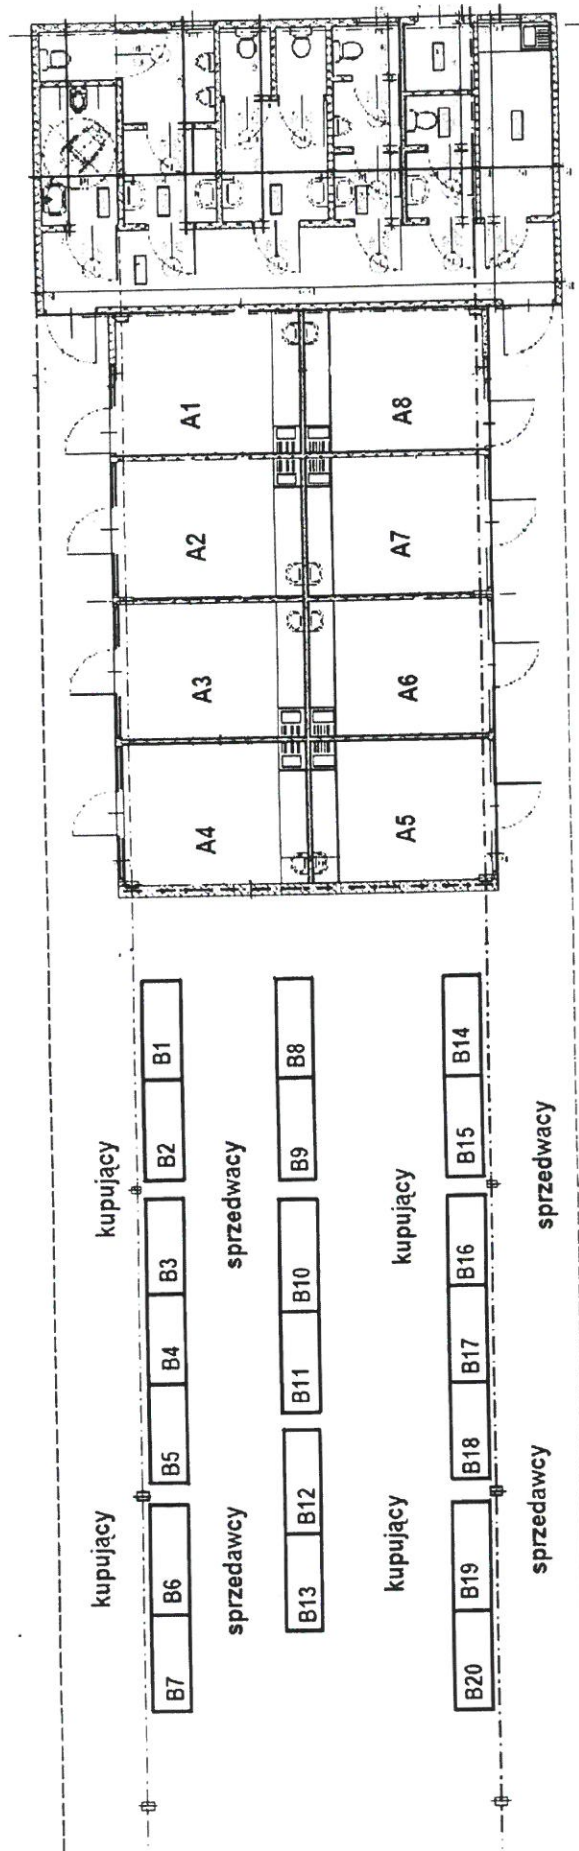

strona południowa

A 1-8 boksy o pow. ok. 12m²

B 1-20 stoły o wym 3m x 1m