


strona północna

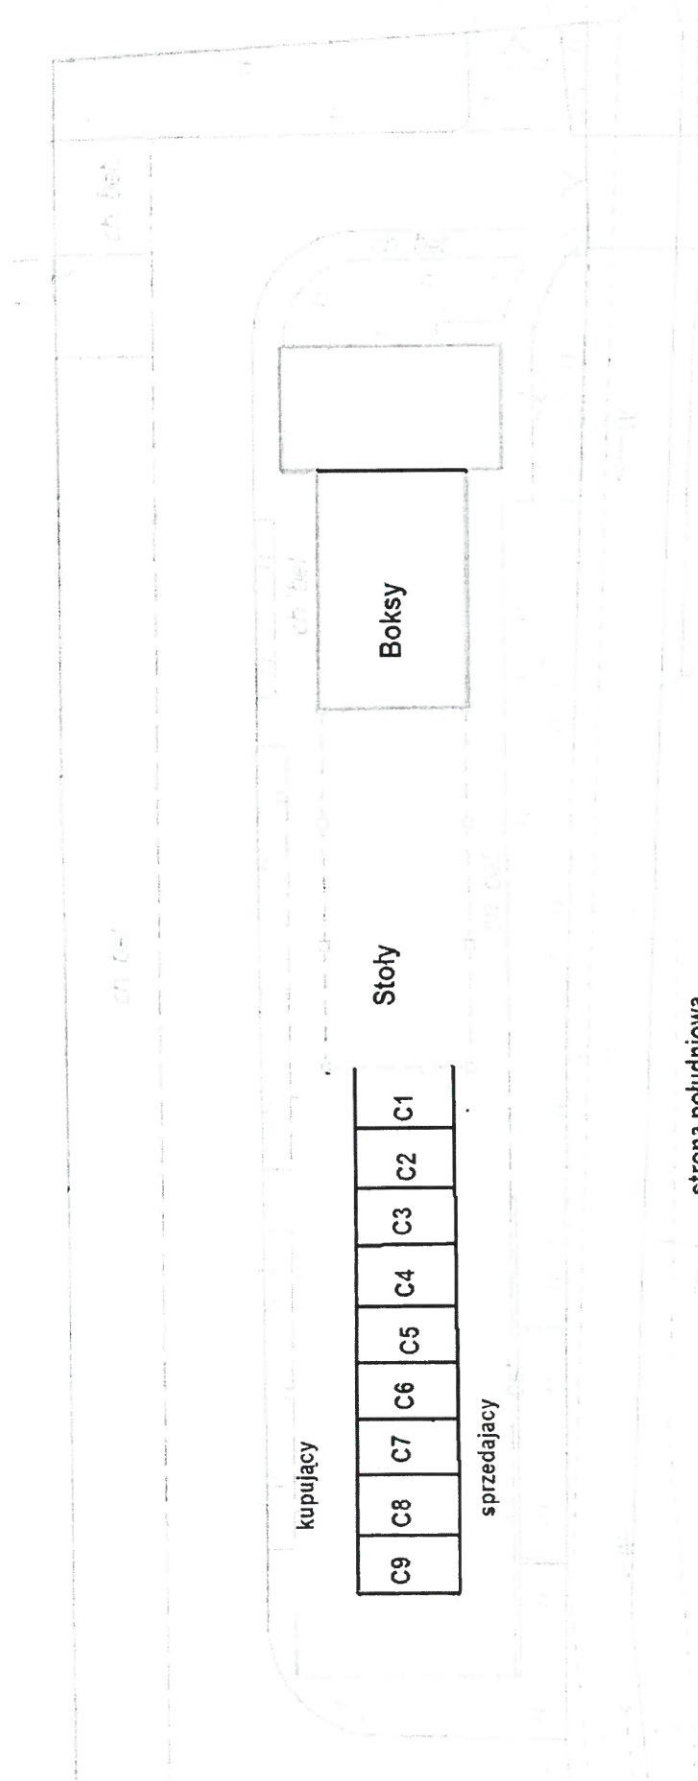

strona południowa

C 1-9 miejsca na wolnej przestrzeni o wymiarach 3m x 5m