


### strona północna

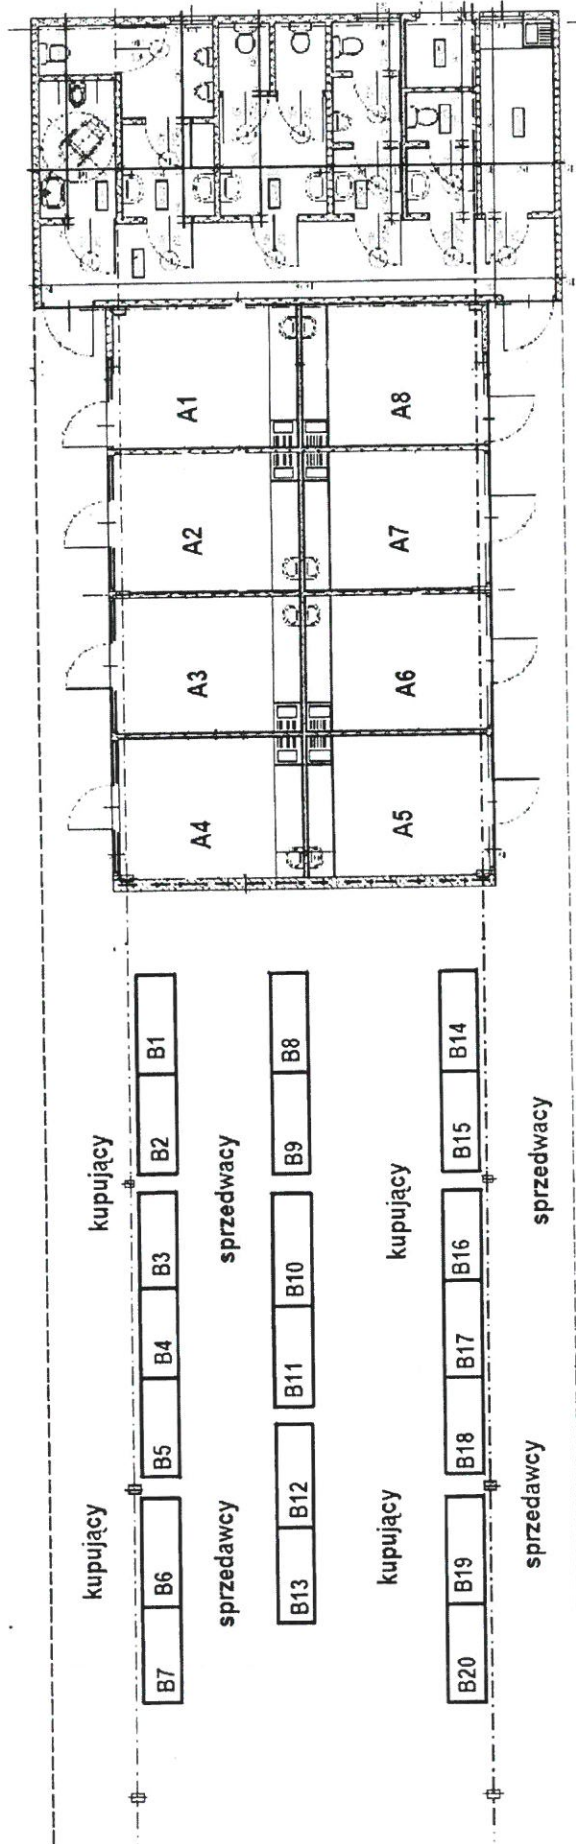

### strona południowa

A 1-8 boksy o pow. ok. 12m<sup>2</sup>

B 1-20 stoły o wym 3m x 1m